


PARKING ZADASZONY DWUPOZIOMOWY - WIATY

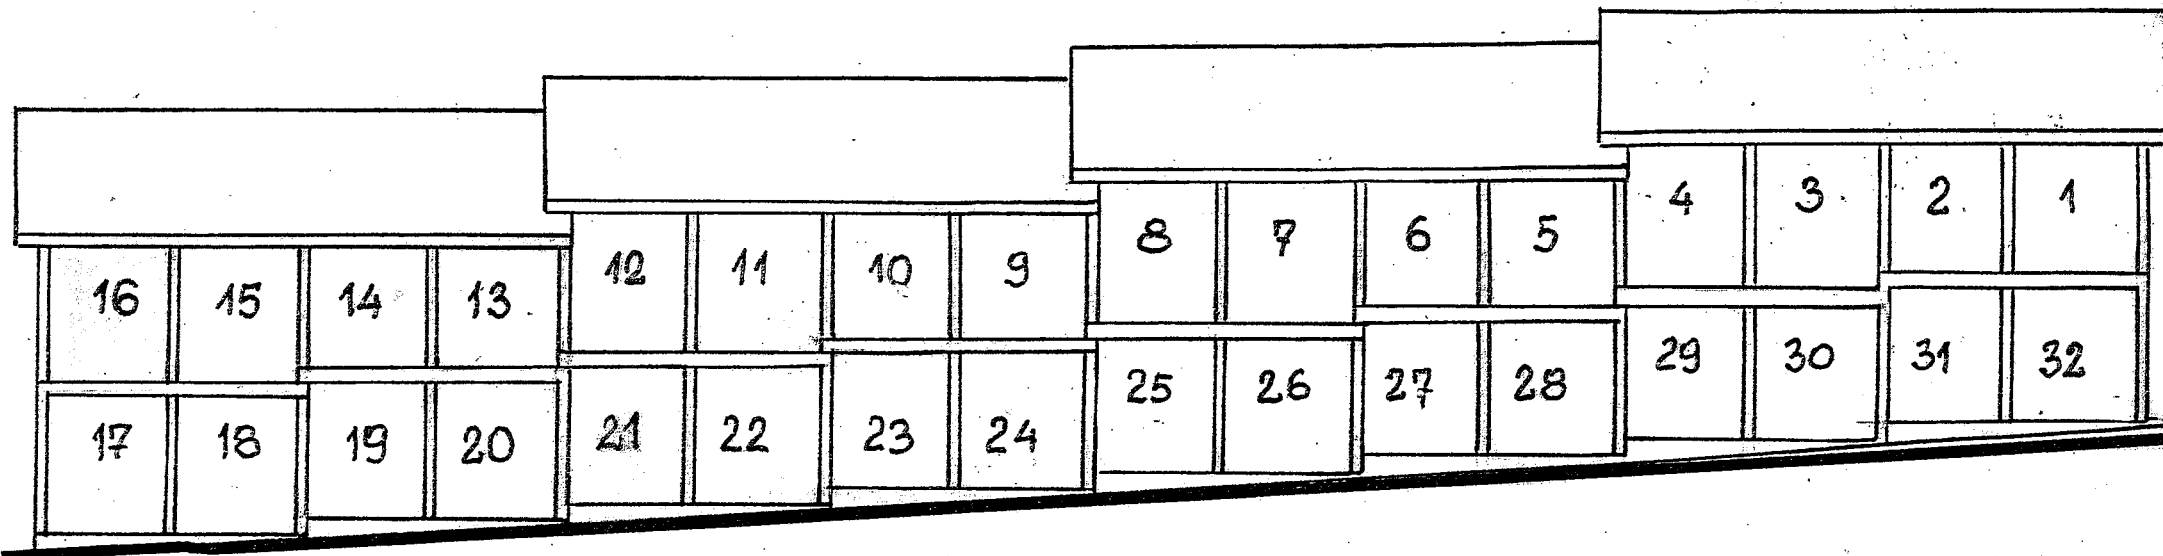

elewacja południowo-zachodnia parkingu dwupoziomowego